


**ARMARIO PARA ACOMETIDA DE Ø 20 mm y CONTADOR DE Ø 15 mm**

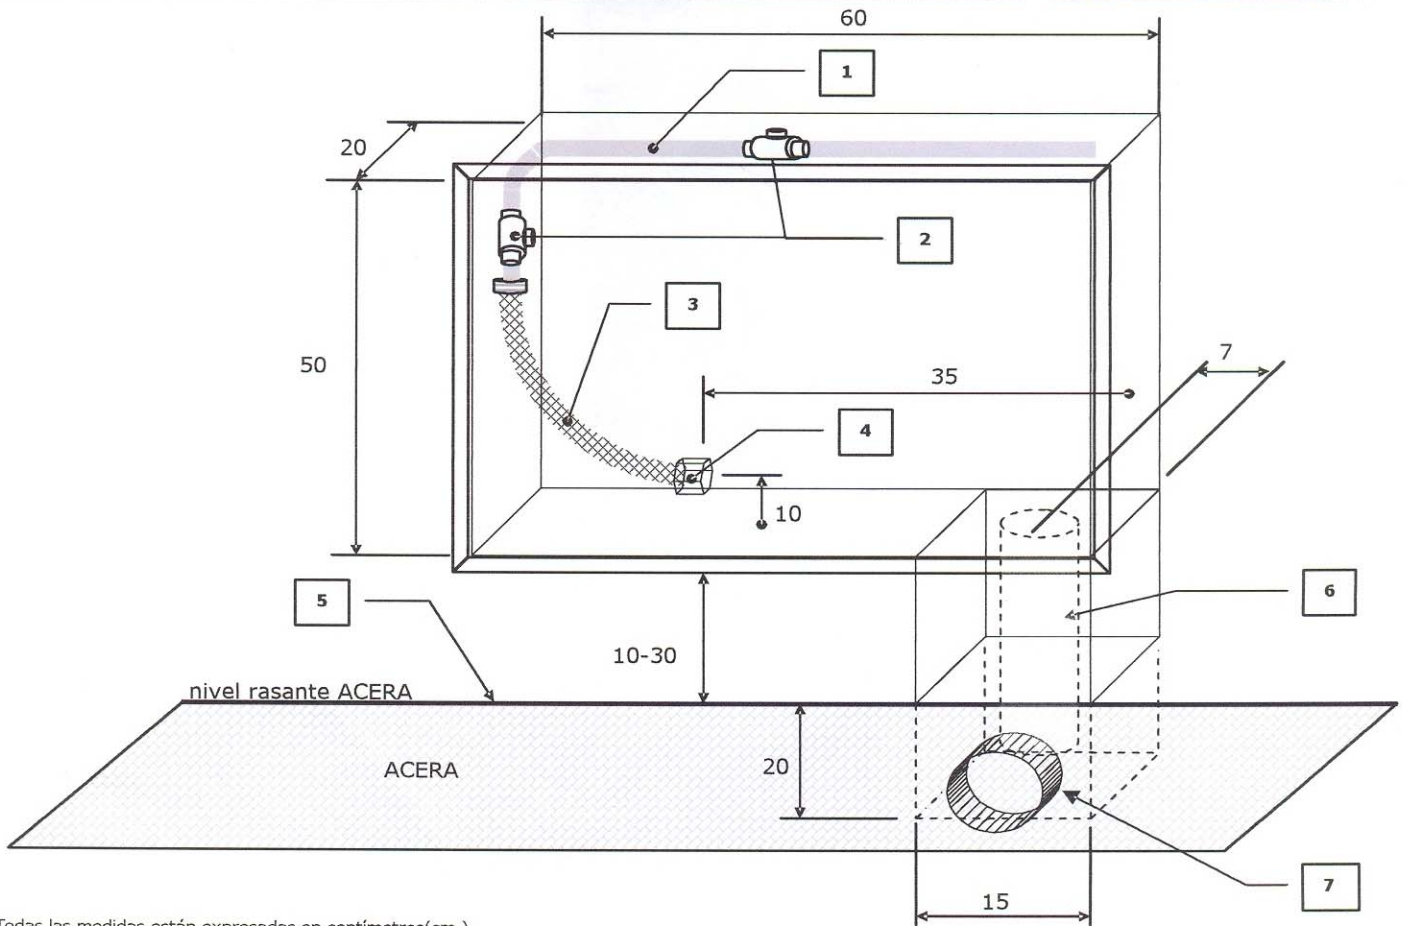

- Todas las medidas están expresadas en centímetros(cm.)

- 1 - tubo de cobre Ø 20mm interior (25 mm para viviendas tipo E).
- 2 - válvula antirretorno, 2 posibles ubicaciones, instalar solo una (preferiblemente de tipo clapeta).
- 3 - tubo flexible Ø 20mm interior (25 mm para viviendas tipo E)
- 4 - rosca loca 1" hembra
- 5 - limite de propiedad.
- 6 - cajón de obra(nicho) o conducto técnico que puede sustituirse por un tubo pasamuros Ø >100 mm.
- 7 - pasamuros Ø > 100 mm

- las paredes del armario irán como mínimo liscadas o similar.
- la puerta dispondrá de cerradura tipo compañía.
- el armario ira integrado en la fachada y en el linde de la propiedad con la vía pública (dentro propiedad).